


План типового этажа (отм. +3,000 - +33,000)

Количество жилых комнат 1 Площадь квартиры Общая площадь квартиры с понижающим коэф. 0,5 на лоджии, 0,3 на балконы (без понижающего коэф.)

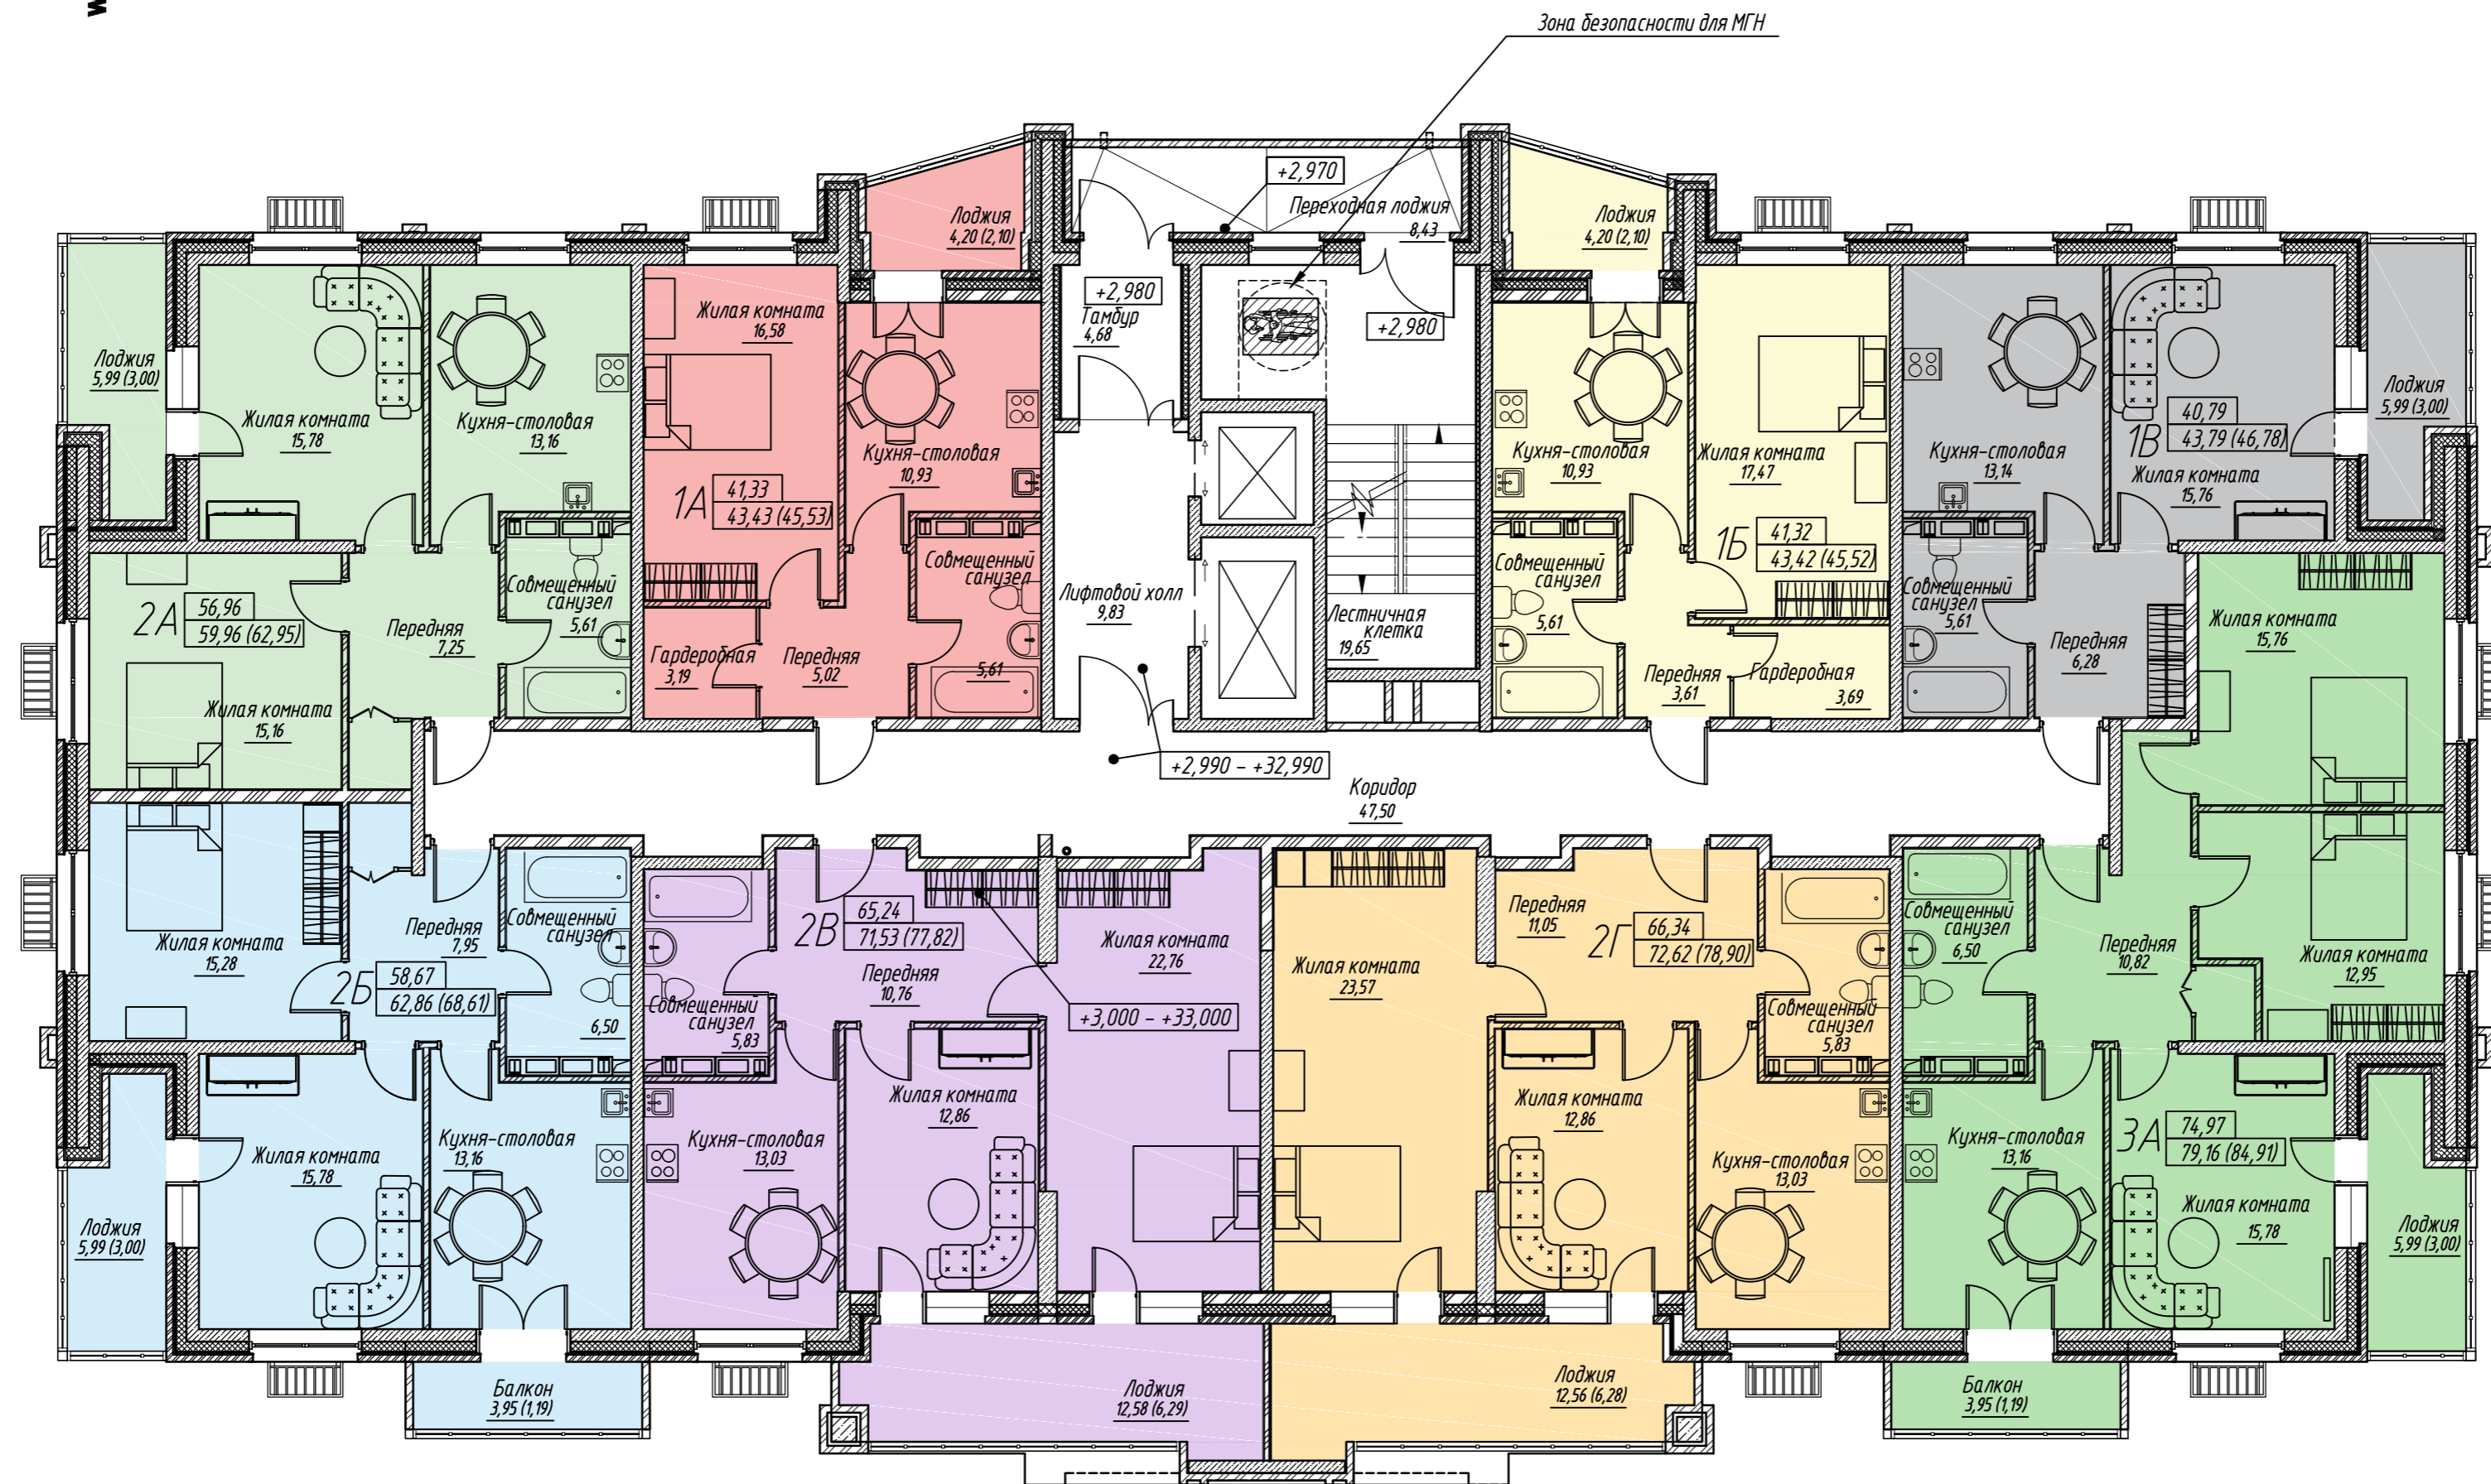

- 2А
- 1А
- 1Б
- 1В
- 2А
- 2Г
- 2В
- 2Б