


План 1 этажа

Типы квартир (кол-во жилых комнат)	Жилая площадь	36,68
	Площадь квартиры	2 67,87
	Общая площадь квартиры (включая неотапливаемые помещения)	77,39

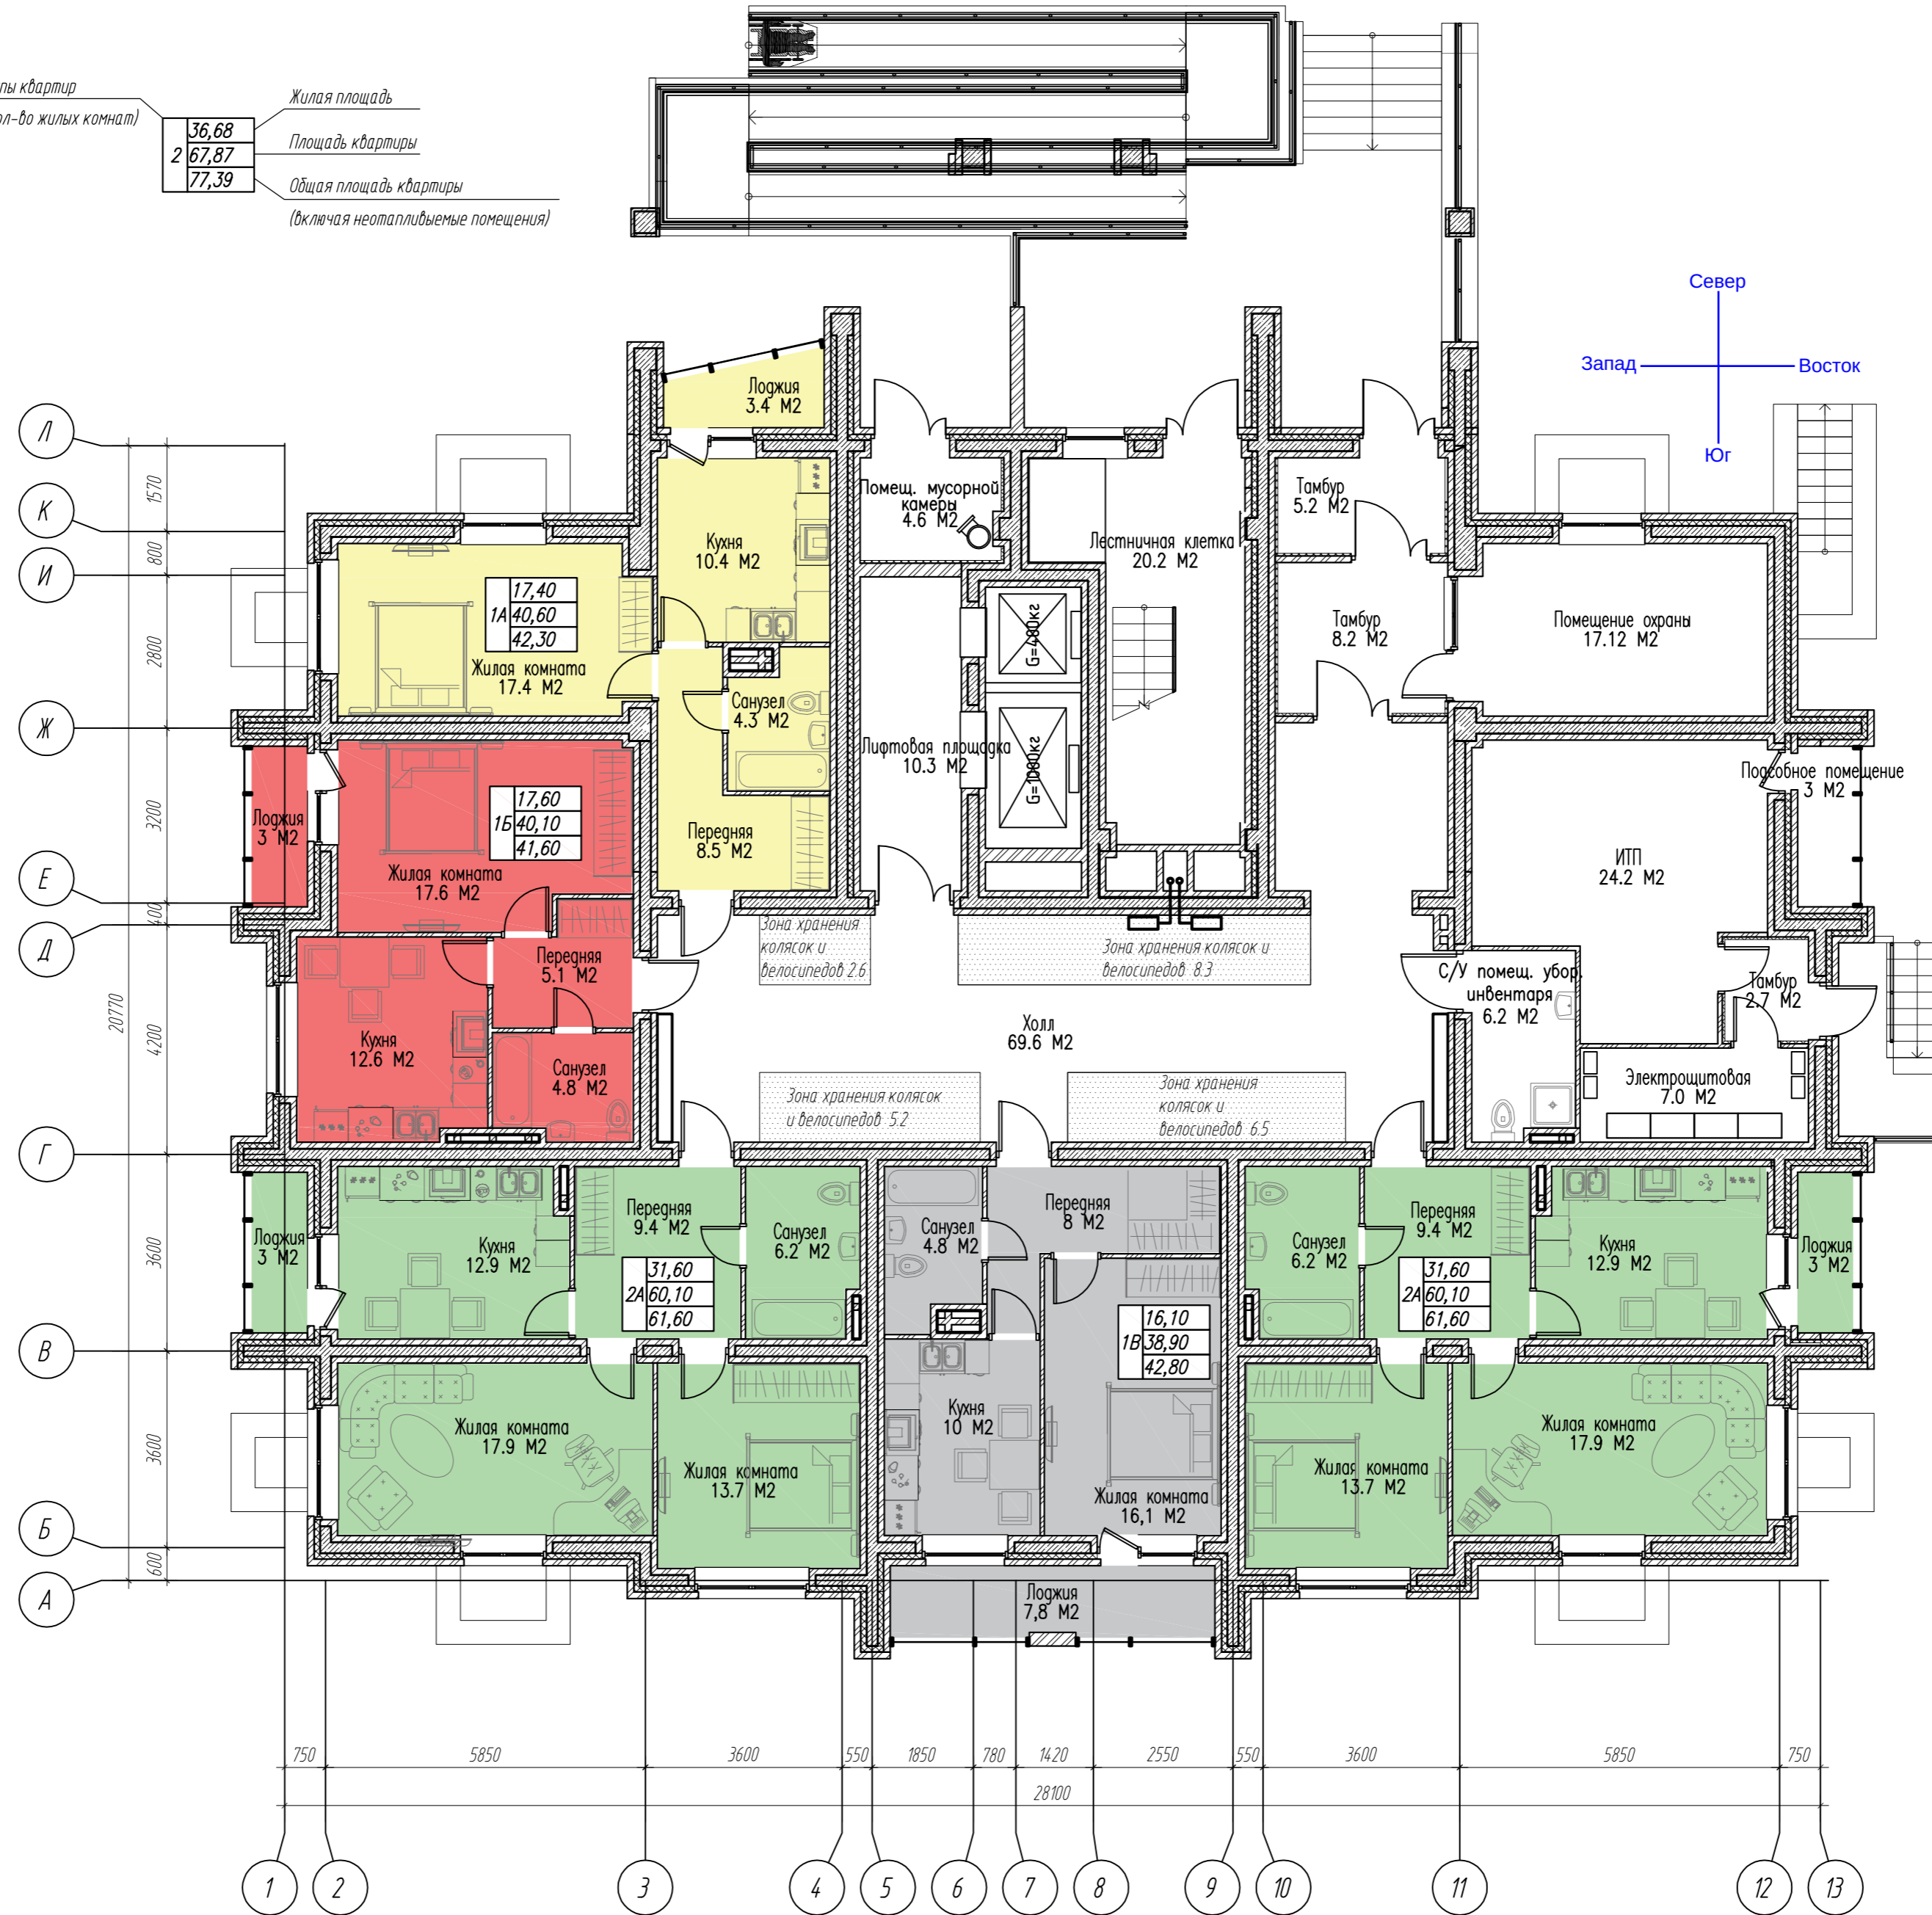

Согласовано

Инв. № подл. Подп. и дата. Взам. инв. №

Разработал Свистунов
Проверил Голубенко


План первого этажа

ООО "Новая архитектура"

Формат А2

План 2 — 12 этажа

Типы квартир (кол-во жилых комнат)	Жилая площадь	36,68
	Площадь квартиры	67,87
	Общая площадь квартиры (включая неотапливаемые помещения)	77,39

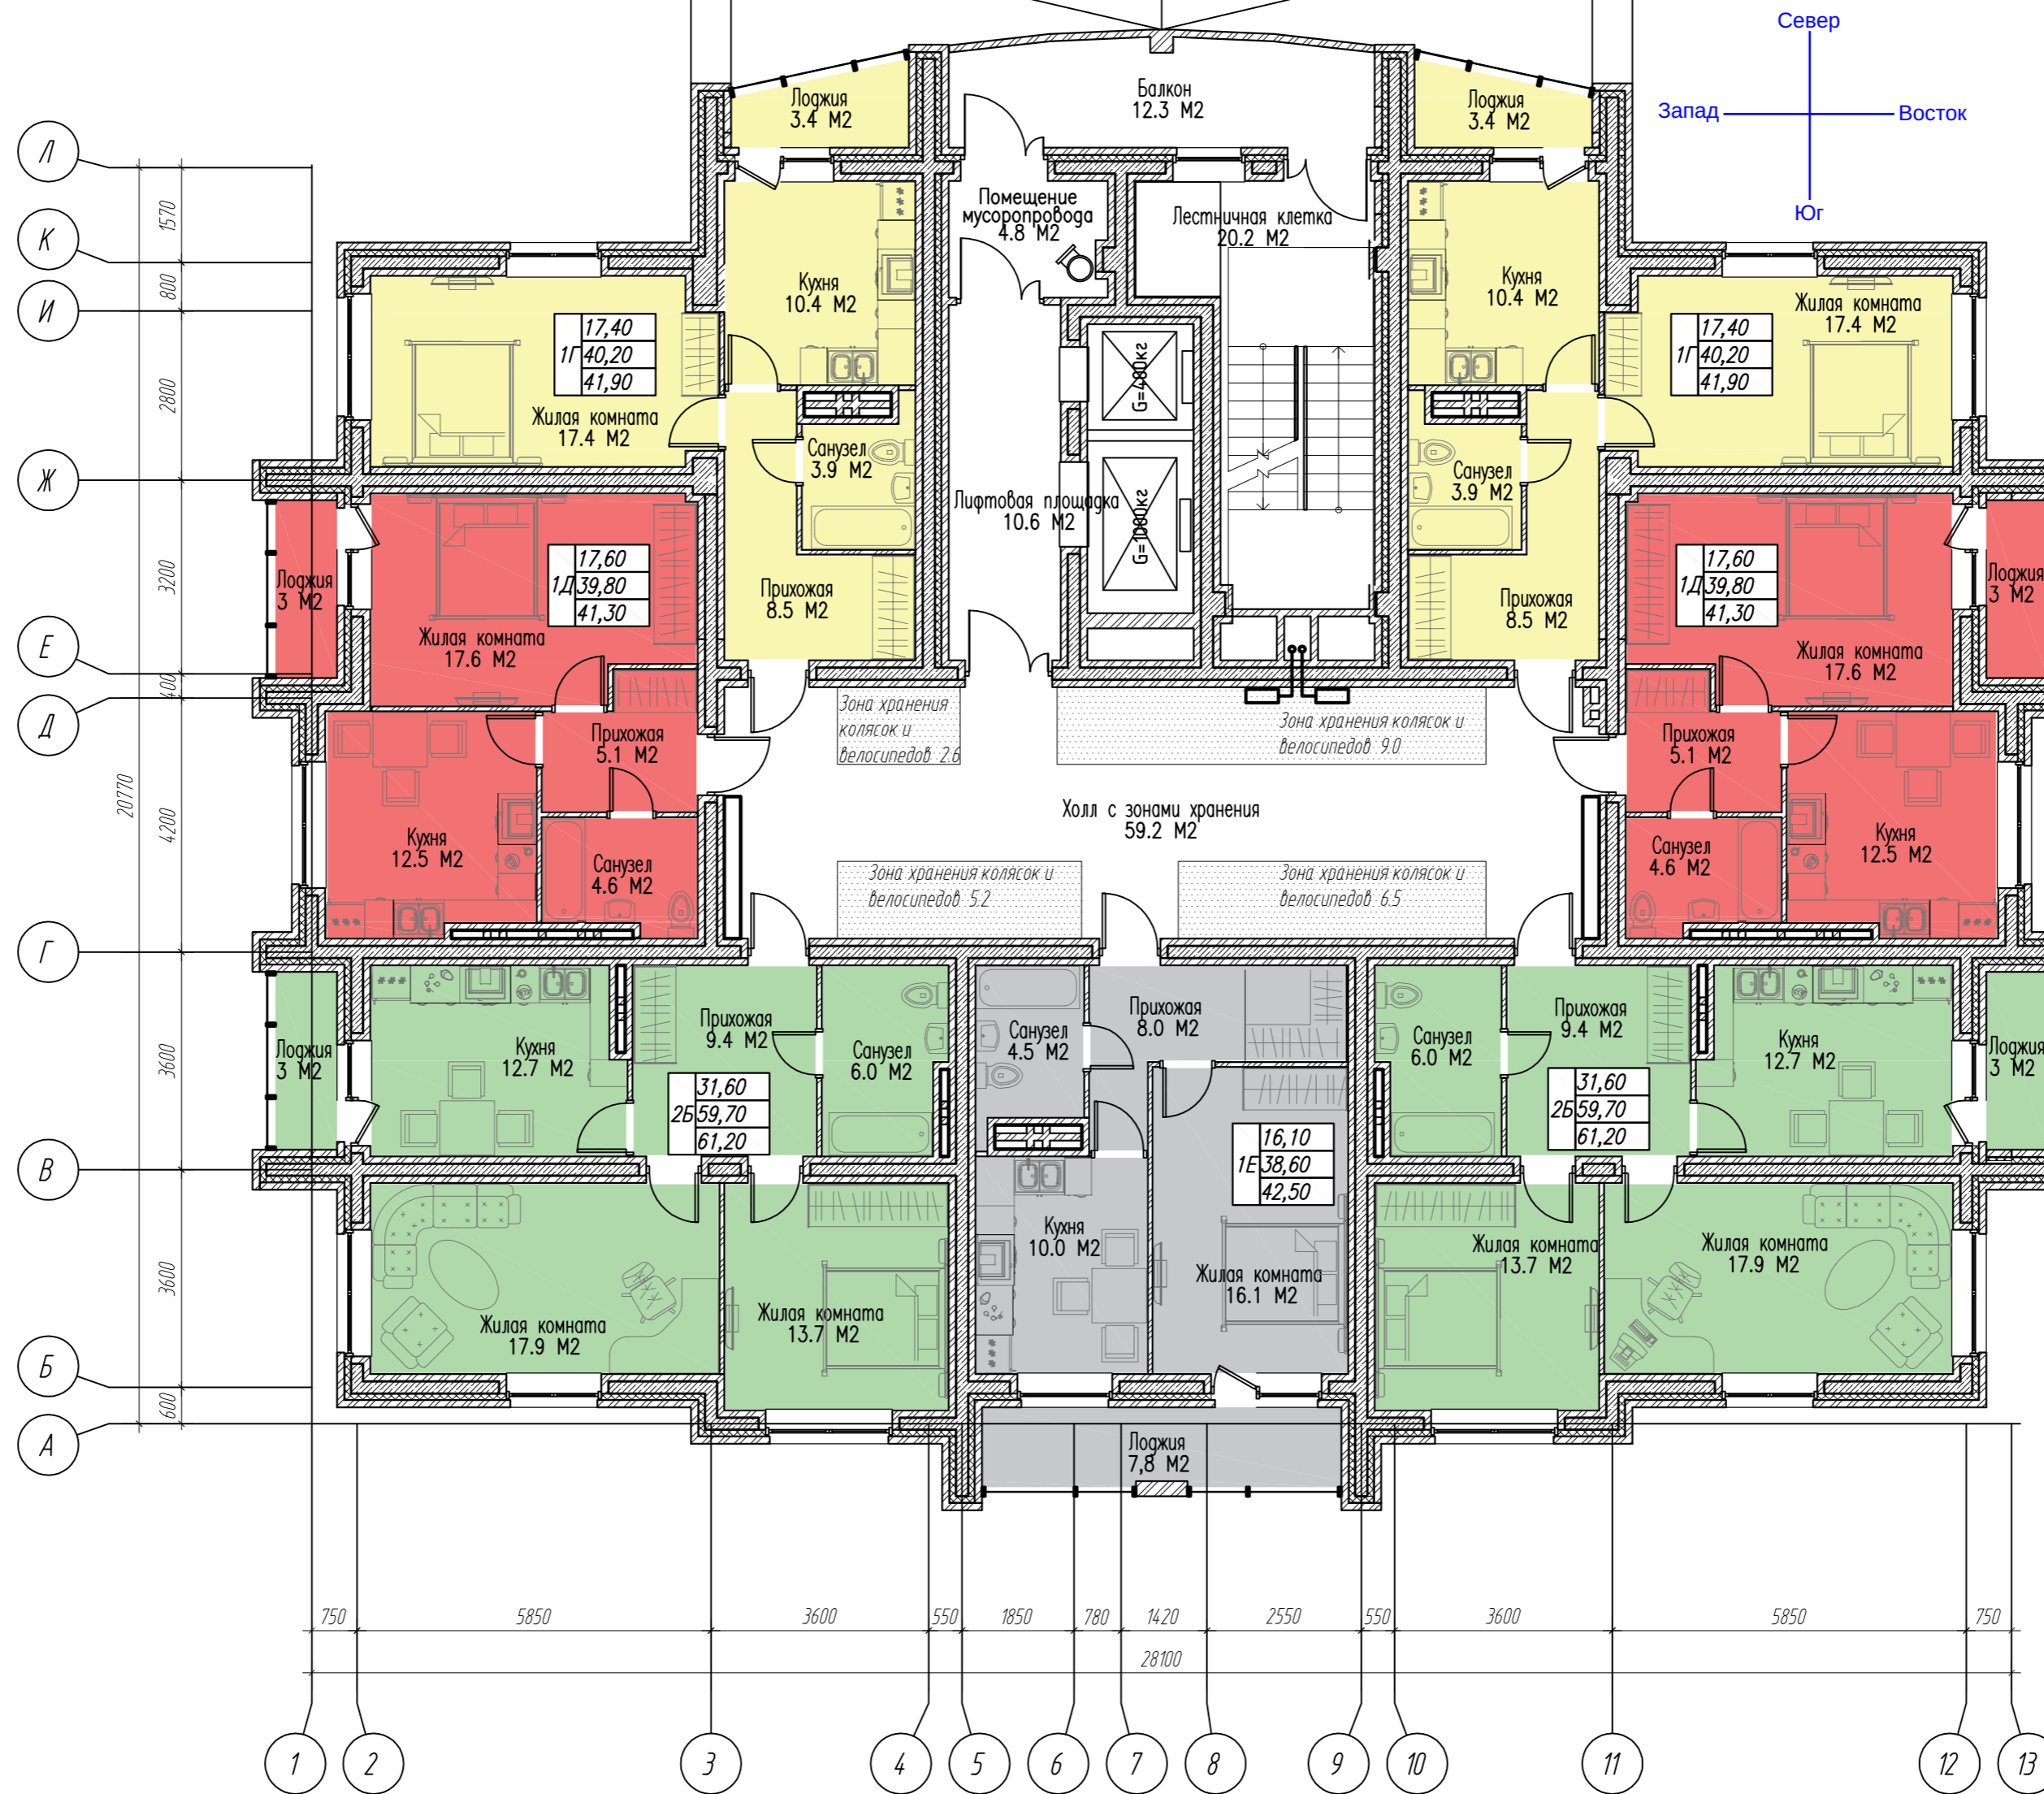

Согласовано


Имя, № подл. Подп. и дата. Взам. инв. №

Разработал	Свистунов		План типового этажа	ООО "Новая архитектура"
Проверил	Голубенко			

Формат А2

План 13 — 16 этажа

Типы квартир (кол-во жилых комнат)	Жилая площадь	36,68
	Площадь квартиры	267,87
	Общая площадь квартиры (включая неотапливаемые помещения)	77,39

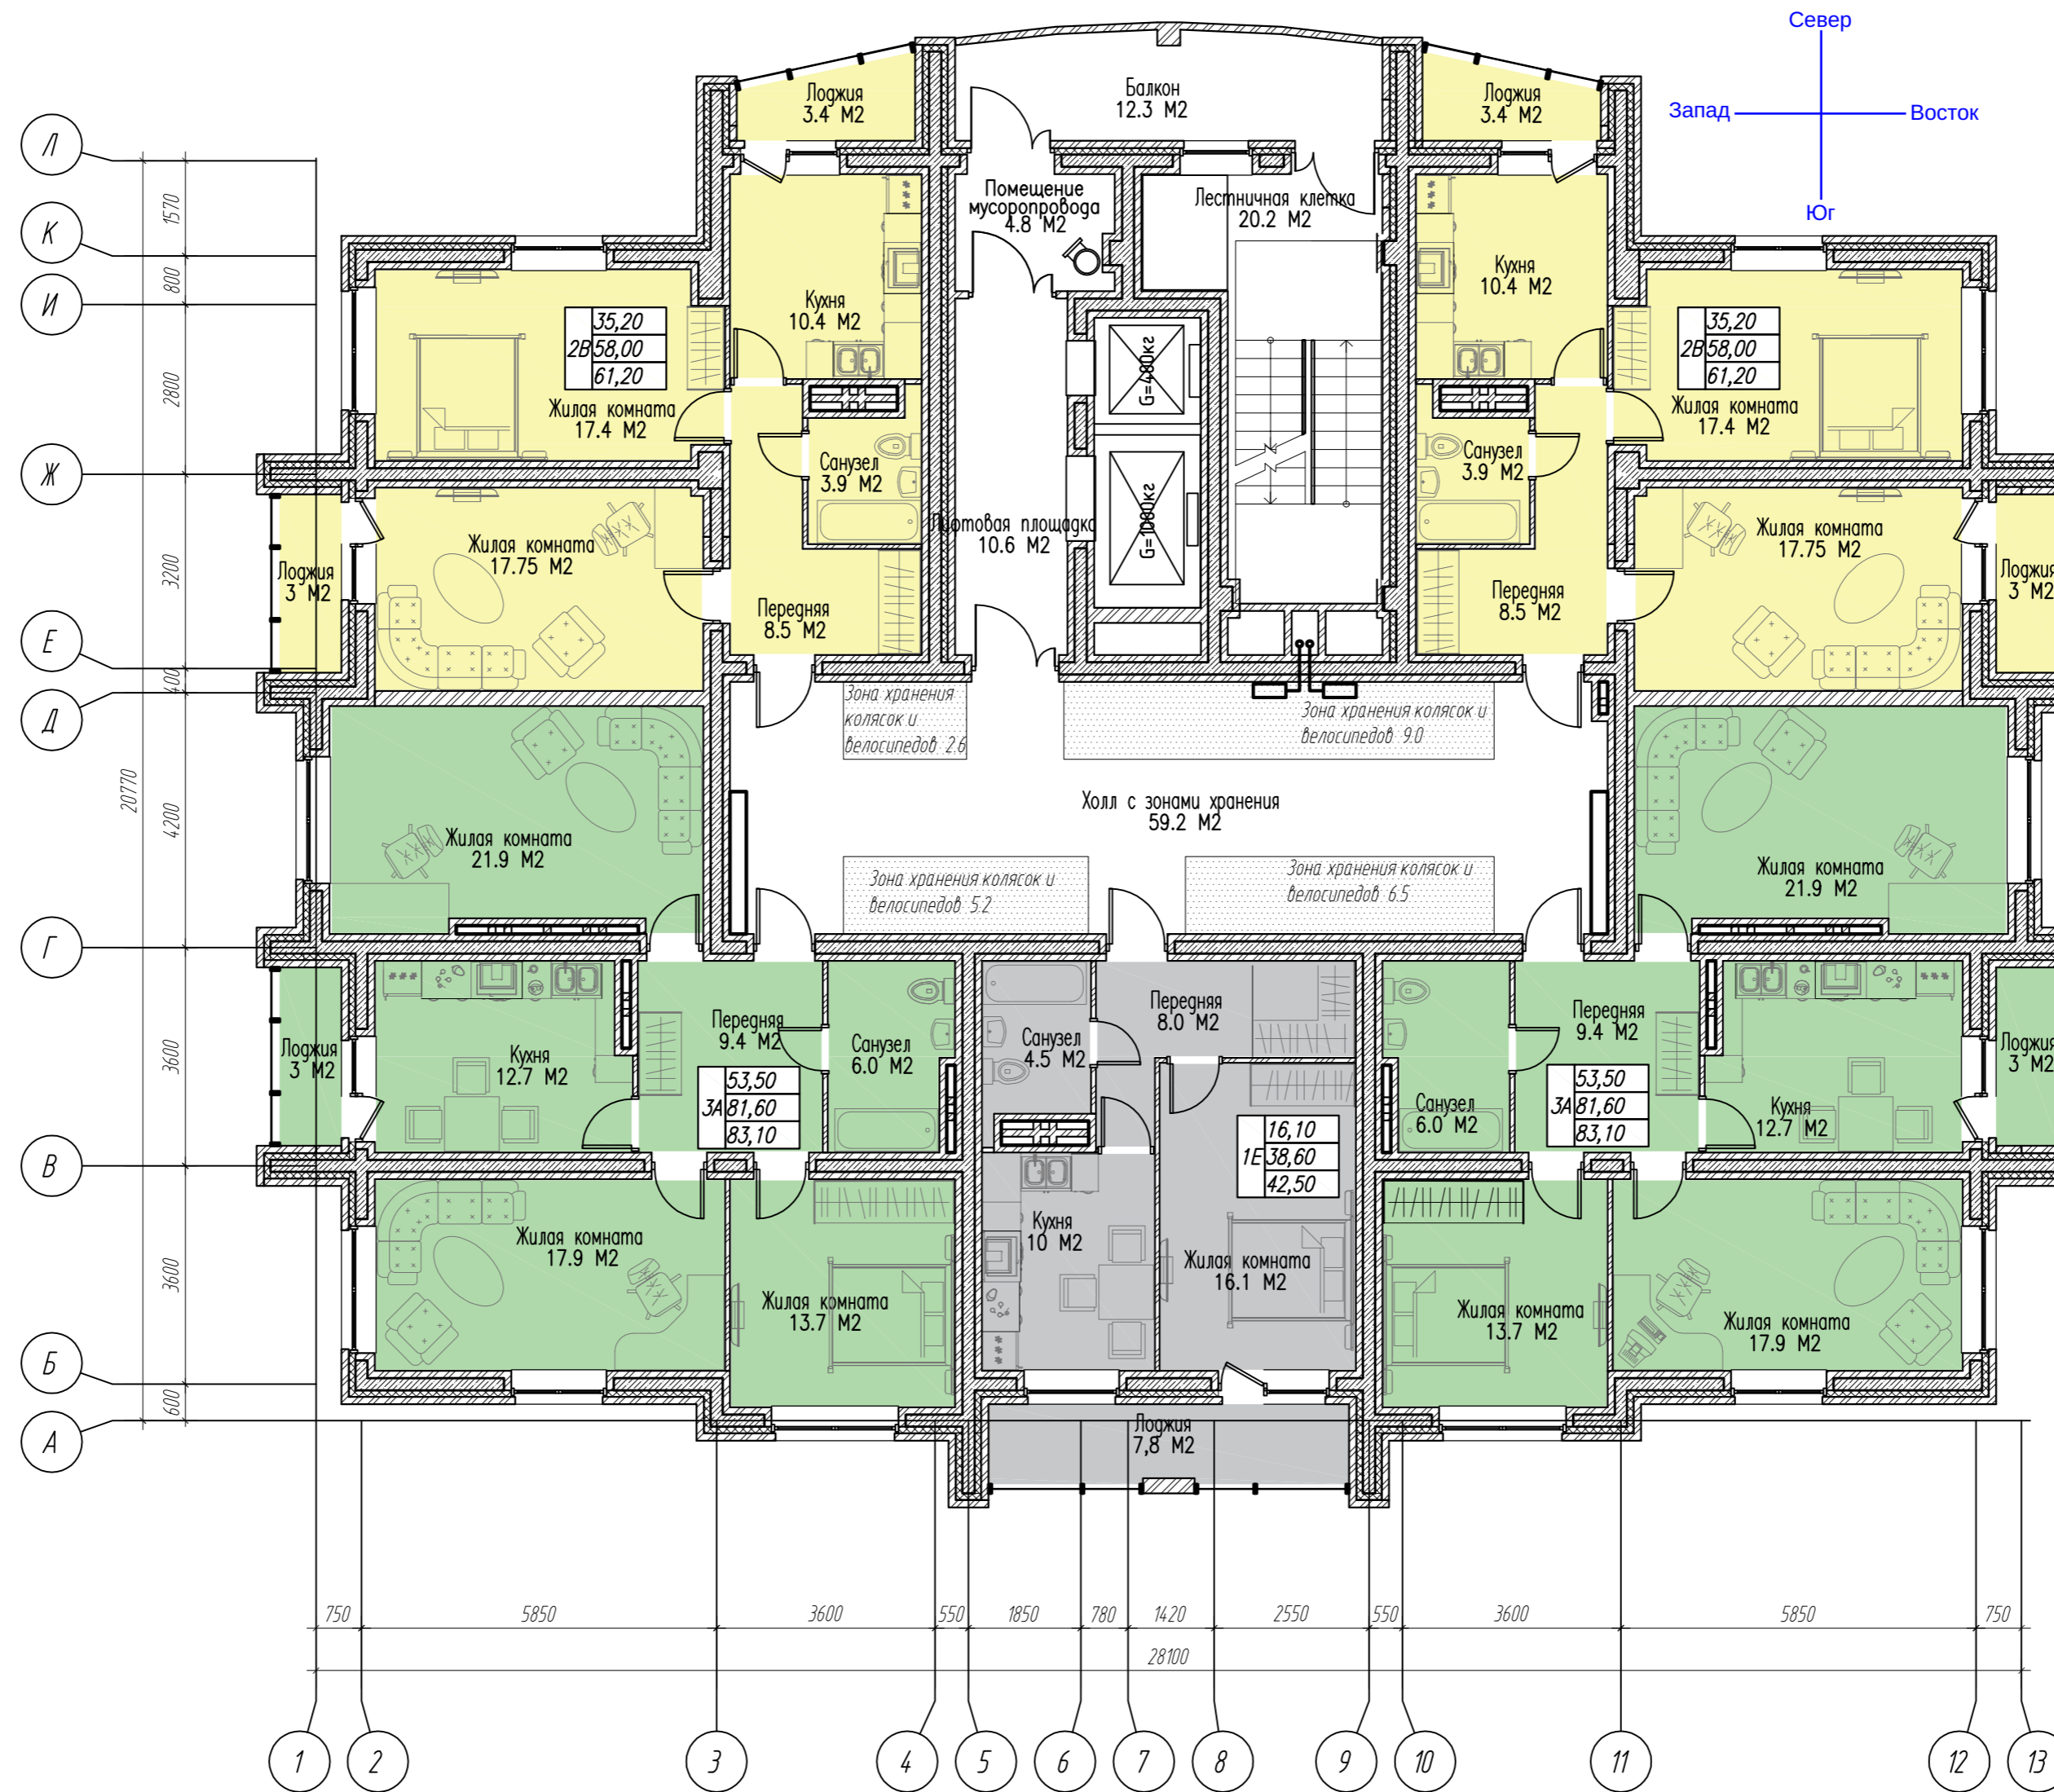

Согласовано

Инв. № подл. Подп. и дата. Взам. инв. №

Разработал Свистунов
Проверил Голубенко

План на отм. 36,000 – 45,000

ООО "Новая архитектура"

Формат А2